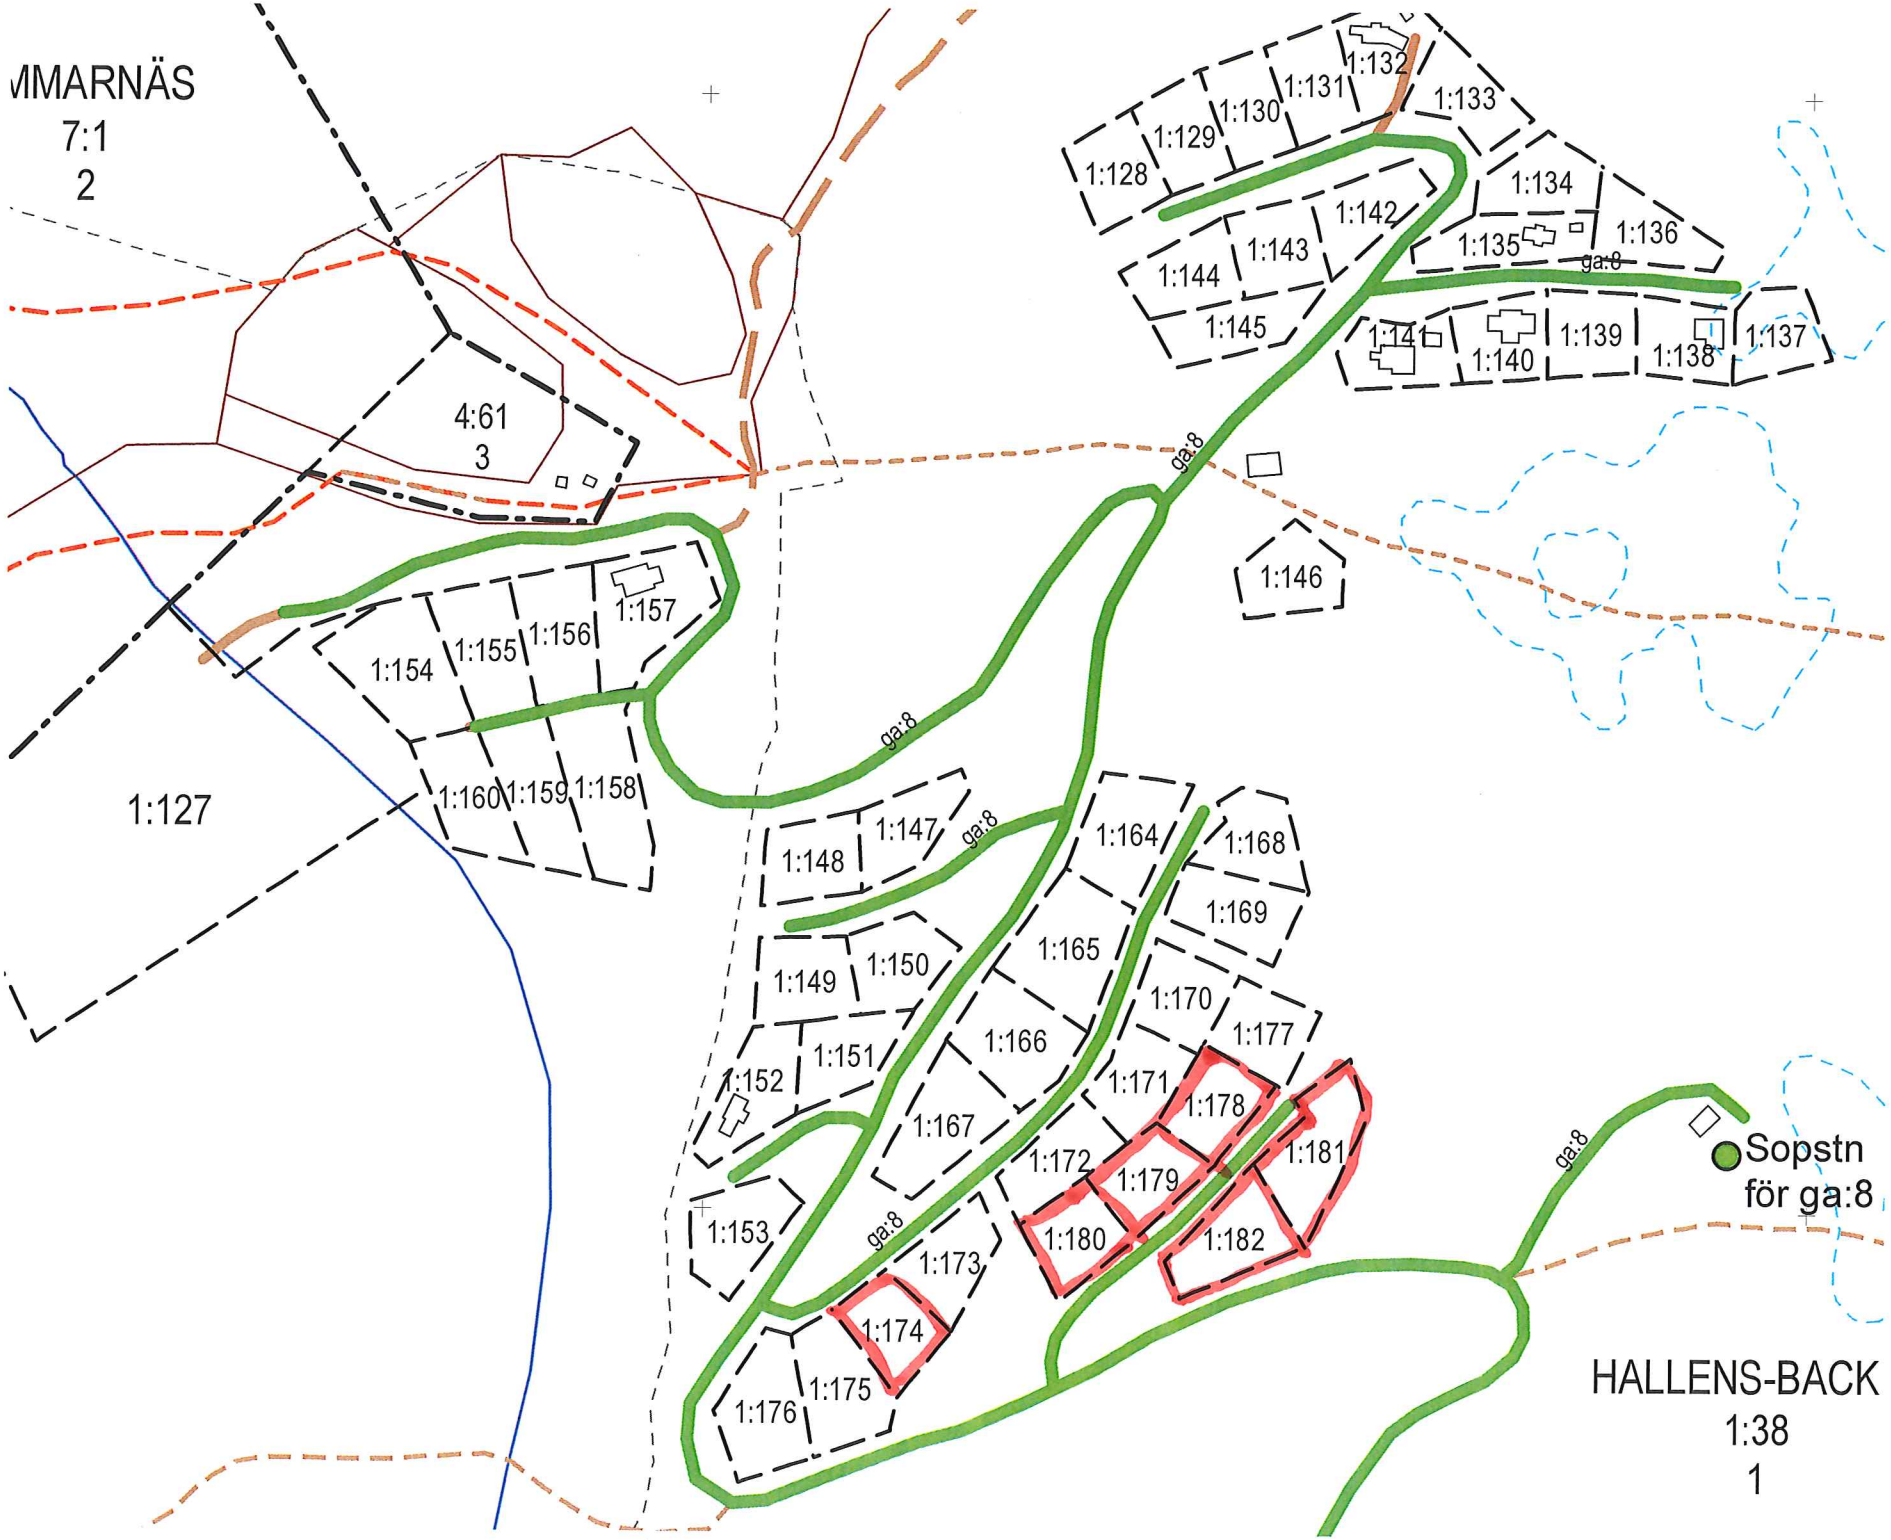
MARNÄS
7:1
2
4:61
3
1:127
1:128
1:129
1:130
1:131
1:132
1:133
1:134
1:135
1:136
1:137
1:138
1:139
1:140
1:141
1:142
1:143
1:144
1:145
1:146
1:147
1:148
1:149
1:150
1:151
1:152
1:153
1:154
1:155
1:156
1:157
1:158
1:159
1:160
1:164
1:165
1:166
1:167
1:168
1:169
1:170
1:171
1:172
1:173
1:174
1:175
1:176
1:177
1:178
1:179
1:180
1:181
1:182
ga:8
Sopstn
för ga:8
HALLENS-BACK
1:38
1